



**STONEL OY**  
Hallitie 22  
51200 KANGASNIEMI  
FINLAND  
tel. 0207 959 300  
fax. 0207 959 301  
www.stonel.fi

STONEL-TIILILAATTAVERHOUS

Detaljin tyyppi:

D-2.12

US-2 PYSTY-LIIKUNTAASAUMA

STONEL -tiililaattaverhous  
+120mm villa + 50mm tuulensuojavilla  
(Purettu vanha eriste ja julkisivupinta)

Pvm. 15.12.2009

Mittakaava 1:10

Työ nro:


1010

Piir.nro:

2040

Tekijä STONEL OY

PYSTY-LIIKUNTAASAUMA h=15mm  
ELASTINEN MASSA+SOLUMUOVI

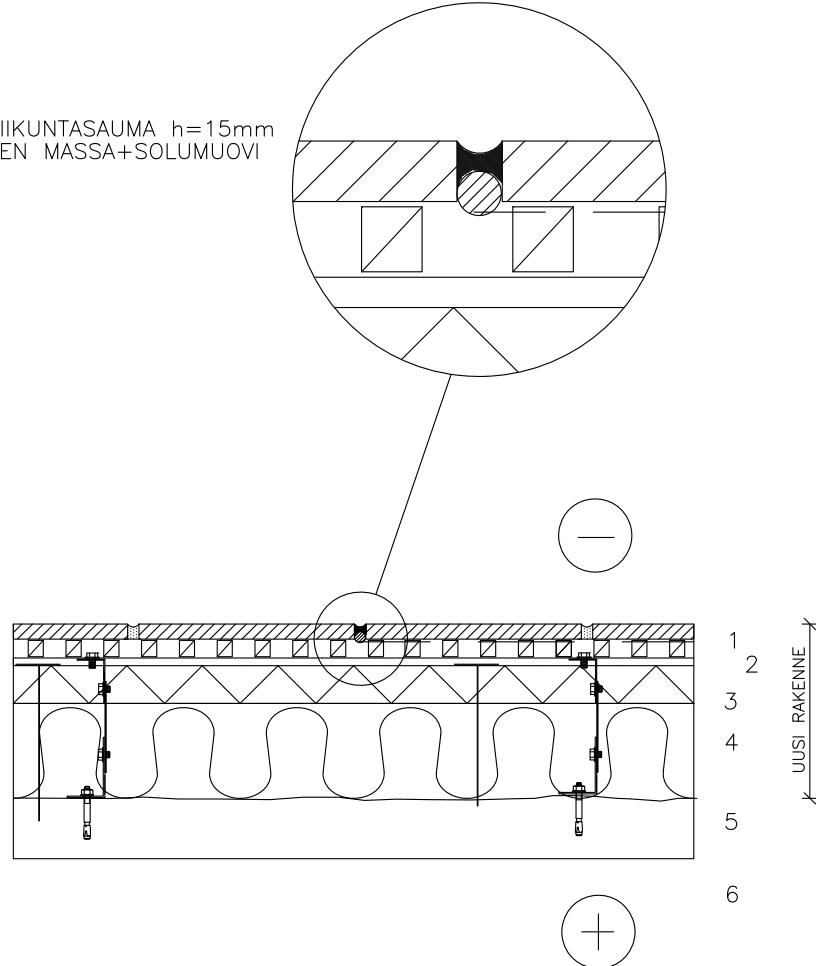

20mm  
35mm  
50mm  
  
120mm  
80mm

- 1 STONEL-TIILILAATTALEVY rakennusselityksen mukaan
- 2 Tuuletusväli
- 3 STONEL-kannatinkisko/ Tuulensuojamineraalivilla (villan kiinnitys esim prikka-ruuveilla)
- 4 uusi mineraalivilla
- 5 Teräsbetoninen Sandwich-elementin sisäkuori (ulkokuori ja eristet purettu)
- 6 Pintamateriaali ja -käsittely huoneselityksen mukaan

Piirustukset ovat ohjeellisia. Piirustusten soveltuvuudesta rakennuskohteeseen vastaa suunnittelija.