



**STONEL OY**  
Hallitie 22  
51200 KANGASNIEMI  
FINLAND  
tel. 0207 959 300  
fax. 0207 959 301  
www.stonel.fi

STONEL-TIILILAATTAVERHOUS

Detaljin tyyppi:

D-3.12

US-2 SISÄNURKAN LIITTYMÄ

STONEL -tiililaattaverhous  
+120mm villa + 50mm tuulensuojavilla  
(Purettu vanha eriste ja julkisivupinta)

Pvm. 15.12.2009

Mittakaava 1:10


Työ nro:

1010

Piir.nro:

2033

Tekijä STONEL OY

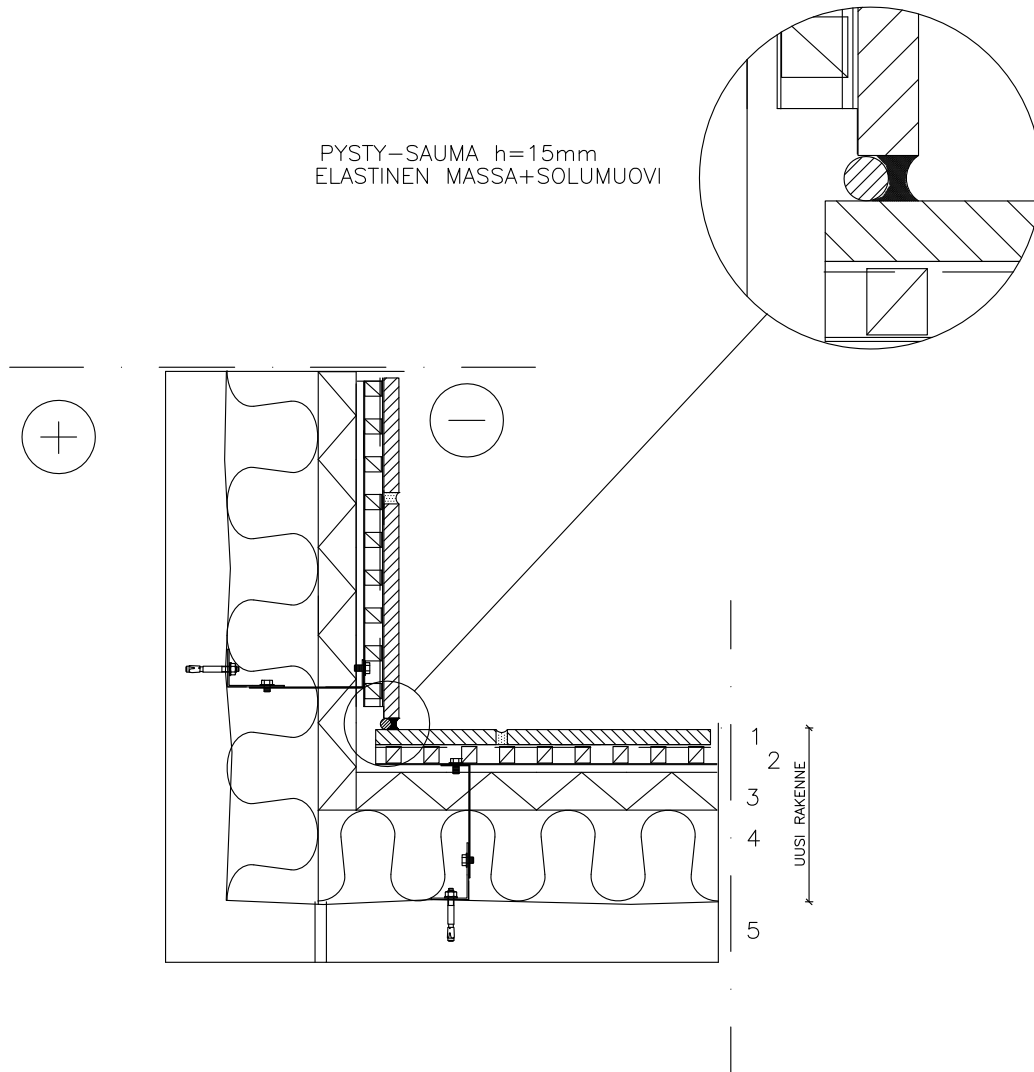

1. STONEL-TIILILAATTALEVY 20mm
2. tuuletusväli 35mm
3. STONEL-kannatinkisko/ tuulensuoja-mineraalivilla 50mm
- 4 uusi mineraalivilla 120mm
- 5 vanha SW-elementti/ betoni-sisäkuori 80mm

Piirustukset ovat ohjeellisia. Piirustusten soveltuvuudesta rakennuskohteeseen vastaa suunnittelija.