

Pvm. 15.12.2009

Mittakaava 1:10



Työ nro:

1010

Piir.nro:

2036

Tekijä STONEL OY

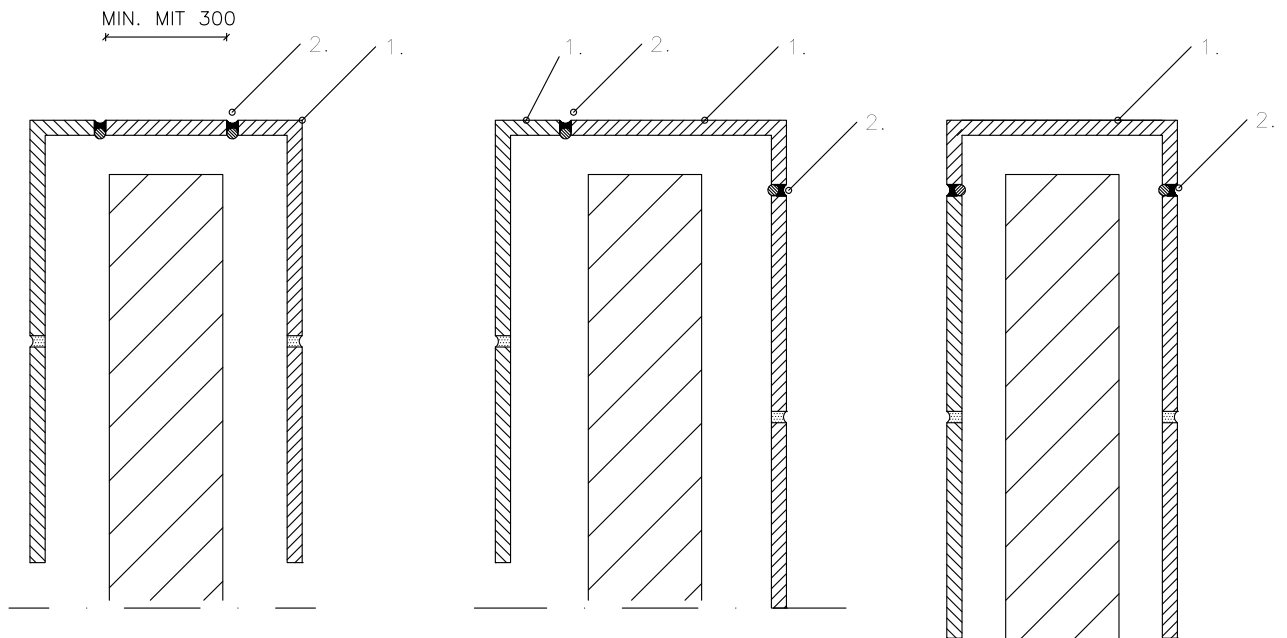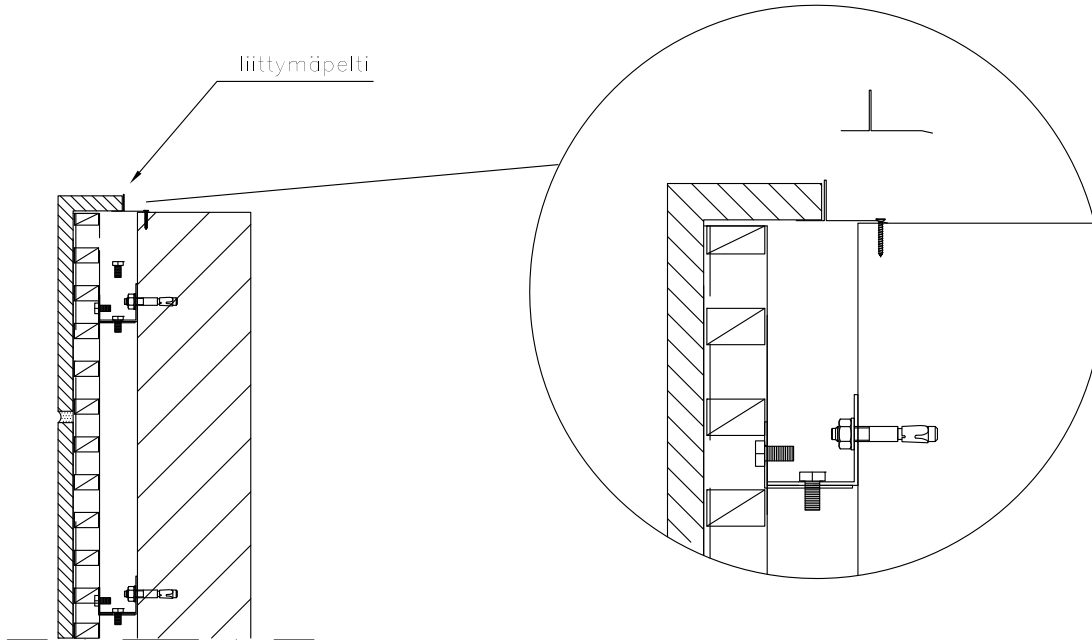

1. STONEL-kulmatiili
 2. solumuovi+elastinen massa

1. STONEL-kulmatiili
 2. solumuovi+elastinen massa

1. STONEL-kulmatiili X2
 2. solumuovi+elastinen massa