



STONEL OY
Hallitie 22
51200 KANGASNIEMI
FINLAND
tel. 0207 959 300
fax. 0207 959 301
www.stonel.fi

STONEL-TIILILAATTAVERHOUS

Detailin tyyppi:

D-8.112

US-1 SOKKELIN LIITTYMÄ ILAM VESIPELTIÄ

STONEL -tiililaattaverhous
50mm lisälämmöneristys asennettu
vanhan SW-elementin ulkokuoren pintaan

Pvm. 15.12.2009

Mittakaava 1:10


Työ nro:

1010

Piir.nro:

2090

Tekijä STONEL OY

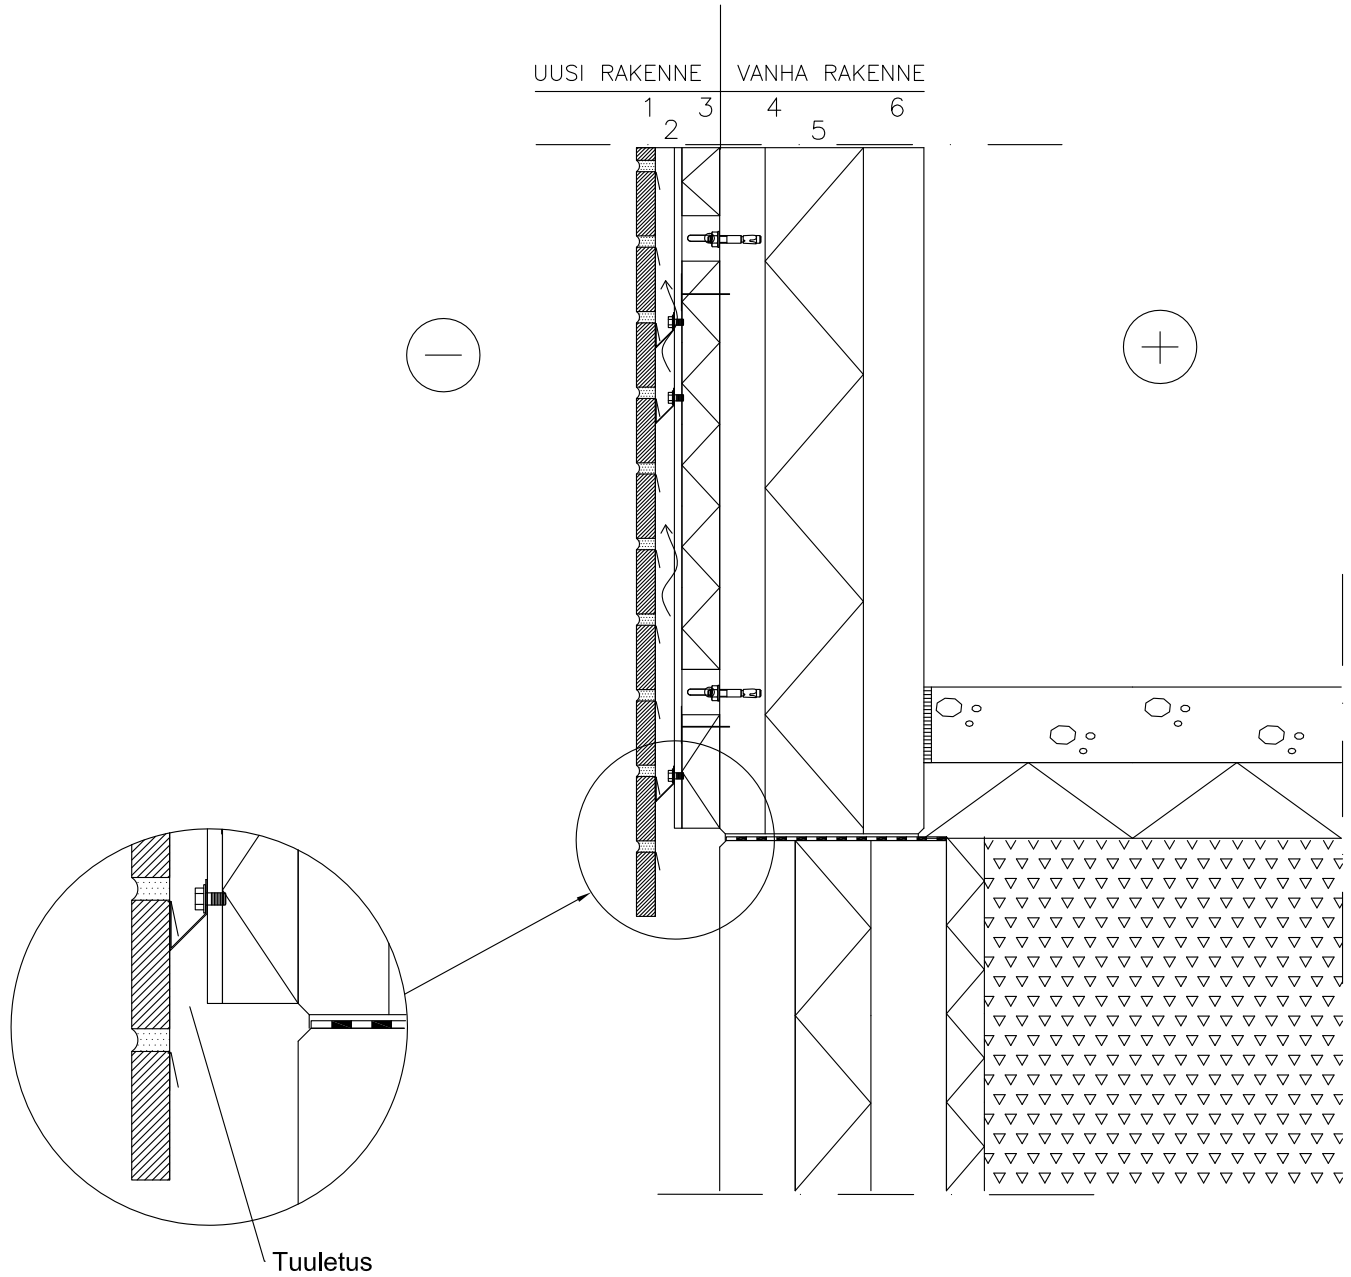

1. STONEL-TIILILAATTALEVY 20mm
2. tuuletusväli 35mm
3. STONEL-kannatinkisko/ tuulensuoja-mineraalivilla 50mm
4. vanha SW-elementti/ betoni-ulkokuori 60mm
5. vanha SW-elementti/ villa 120mm
6. vanha SW-elementti/ betoni-sisäkuori 80mm

RAKENTEEN PAKSUUS 380mm

U-ARVO= 0.25 W/m²

Piirustukset ovat ohjeellisia. Piirustusten soveltuvuudesta rakennuskohteeseen vastaa suunnittelija.