



STONEL OY
Hallitie 22
51200 KANGASNIEMI
FINLAND
tel. 0207 959 300
fax. 0207 959 301
www.stonel.fi

STONEL-TIILILAATTAVERHOUS

Detailin tyyppi:

US-2-1

US-1 JA US-2 LIITTYMÄ

STONEL -tiililaattaverhaus

Pvm. 15.12.2009

Mittakaava 1:10

Työ nro:

1010


Piir.nro:

2045

Tekijä STONEL OY

US-2

(PURETTU VANHAN SW-ELEMENTIN ULKOKUORI JA VILLA)
ASENNETTU 120mm VILLA +50mm TS-VILLA
+ STONEL TIILIVERHOUS

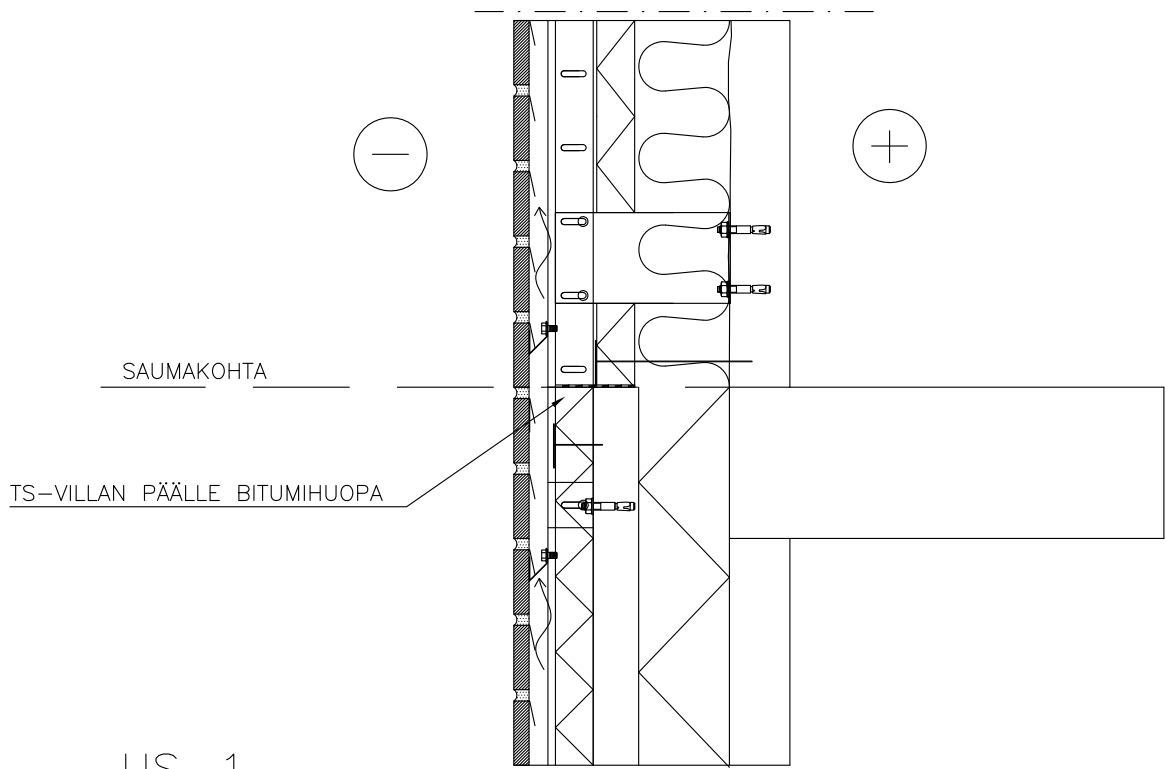

US-1

ASENNETTU 50mm TS-VILLA VANHAN SW-ELEMENTIN
ULKOKUOREN PÄÄLLE+ STONEL TIILIVERHOUS

KÄYTÖN RAJOITUKSET JA HUOMAUTUKSET

- eristeen sidonta sään kestäväällä kiinnikkeellä rakennesuunnittelijan ohjeiden mukaan
- veden ja kosteuden poisto rakenteen alaosaan ja aukkojen päältä erillisen suunnitelman mukaan
- mineraalivillalevyjen saumat limitettynä >100mm
- tuulensuojamineraalivillan saumaus tyyppihyväksynnän mukaan
- sisäkuoren saumojen korjaus, ja suurempien epätasapaksuuksien oikaisu tarvittaessa villalla tai laastipaikkauksella

Piirustukset ovat ohjeellisia. Piirustusten soveltuvuudesta rakennuskohteeseen vastaa suunnittelija.