



**STONEL OY**  
Hallitie 22  
51200 KANGASNIEMI  
FINLAND  
tel. 0207 959 300  
fax. 0207 959 301  
www.stonel.fi

STONEL-TIILILAATTAVERHOUS

Detaljin tyyppi:

US-3

US-3 YLEISLEIKKAUS

STONEL -tiililaattaverhous

(asennettu pelti-villa elementin ulkopintaan)

Pvm. 15.12.2009

Mittakaava 1:10


Työ nro:

1010

Piir.nro:

2052

Tekijä STONEL OY

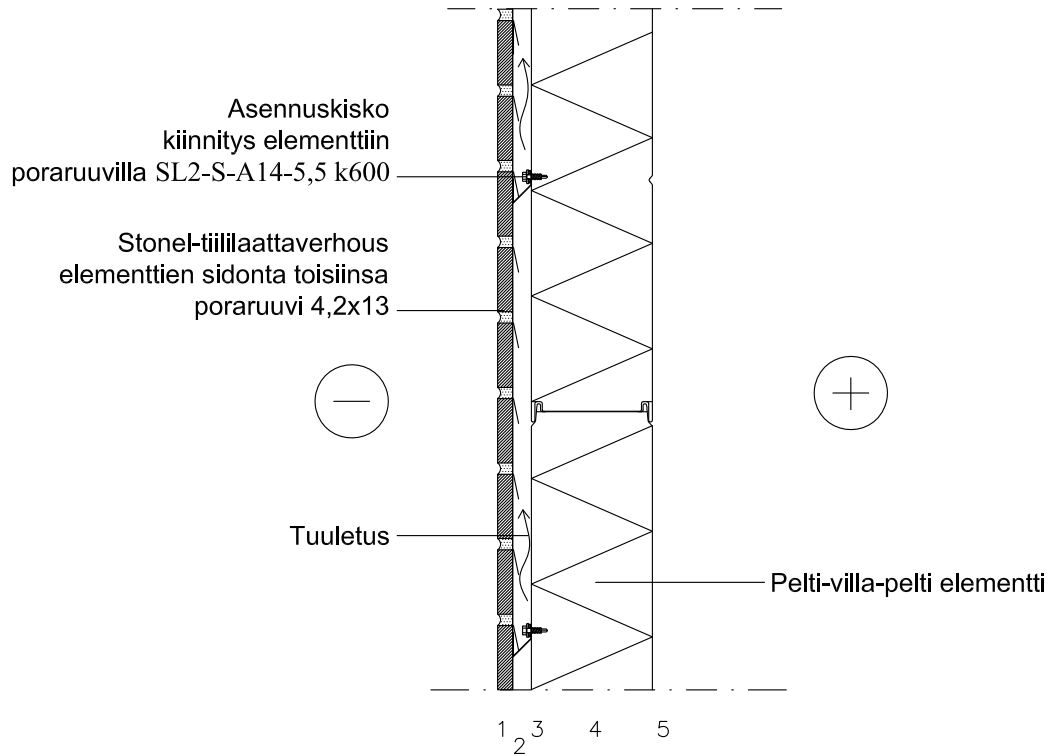

- |       |   |   |
|-------|---|---|
| 20mm  | 1 | STONEL-TIILILEVYVERHOUS rakennusselityksen mukaan |
| 25mm  | 2 | Tuuletusväli/ STONEL-asennuskisko                 |
|       | 3 | Elementin ulkokuori (pelti 2-kerrosta)            |
| 150mm | 4 | Elementin eriste                                  |
|       | 5 | Elementin sisäkuori (pelti)                       |

Rakenteen kokonaispaksuus 205mm

#### KÄYTÖN RAJOITUKSET JA HUOMAUTUKSET

- STONEL-TIILILEVYVERHOUSKSEN sidonta sään kestäväällä kiinnikkeellä rakennesuunnittelijan ohjeiden mukaan
- veden ja kosteuden poisto rakenteen alaosasta ja aukkojen päältä erillisen suunnitelman mukaan

Piirustukset ovat ohjeellisia. Piirustusten soveltuvuudesta rakennuskohteeseen vastaa suunnittelija.